

La Closerie d'Henri


Commune de Beauzelle

SCI LA CLOSERIE D'HENRI
30, Bd. Carnot 31000 TOULOUSE
Tél. 05 34 41 58 66 - Fax 05 34 41 58 69
RCS Toulouse 485 031 744



Plan de repérage

1,00 m

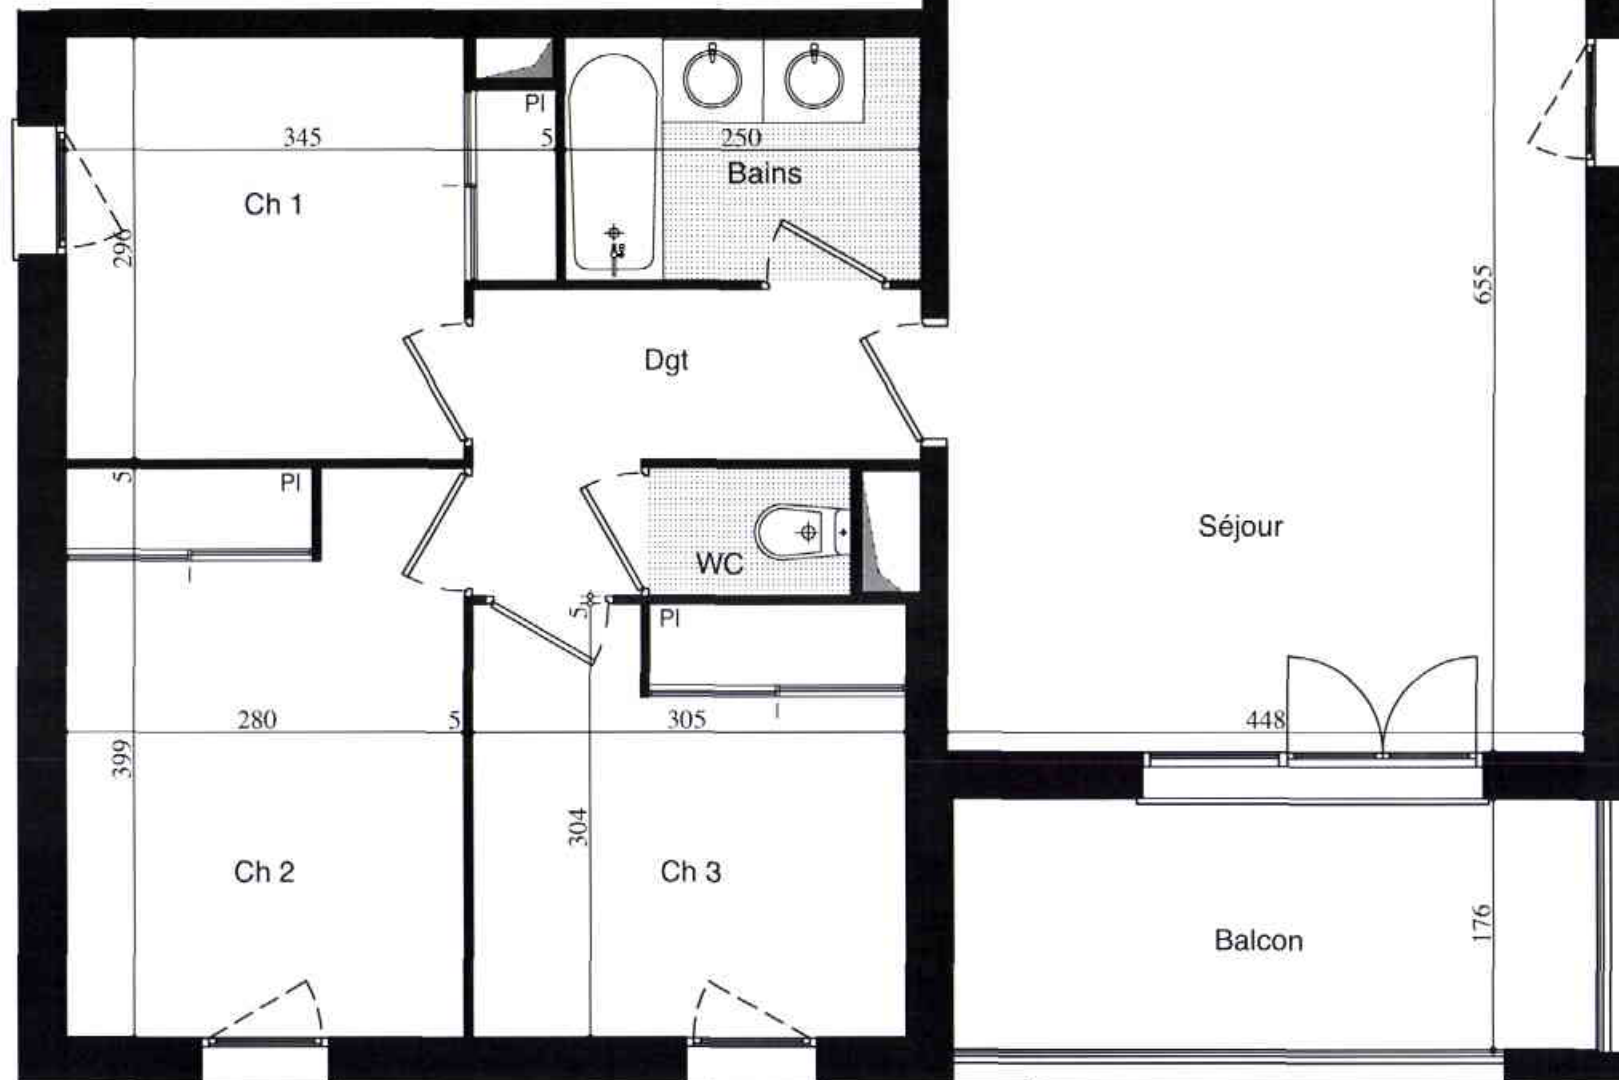

BATIMENT A Appartement A106

Type T4
1er étage

Total Habitable : 81,30 m²

Entrée	3,70 m ²
Cuisine	8,26 m ²
Séjour	29,34 m ²
Dégagement	4,92 m ²
W.C	1,27 m ²
Bains	4,27 m ²
Chambre 1	9,16 m ²
Chambre 2	11,14 m ²
Chambre 3	9,24 m ²
Balcon	7,95 m ²

PROVISOIRE : sous réserve d'obtention du Permis de Construire modificatif

Les plans sont susceptibles de modifications ou d'adaptations en fonction d'impératifs techniques ou administratifs. Les côtes, surfaces, ouvertures, sens des portes, ainsi que l'encombrement et l'emplacement des gaines sont mentionnés à titre indicatif.

le 8 février 2008
PIERRE passion
L'HABITAT DE VOTRE AVENIR