


La Closerie d'Henri

Commune de Beauzelle


SCI LA CLOSERIE D'HENRI
30 Bd Carnot - 31000 TOULOUSE
Tél. 05 34 41 58 58 - Fax. 05 34 41 58 69
RCS Toulouse 488 031 744

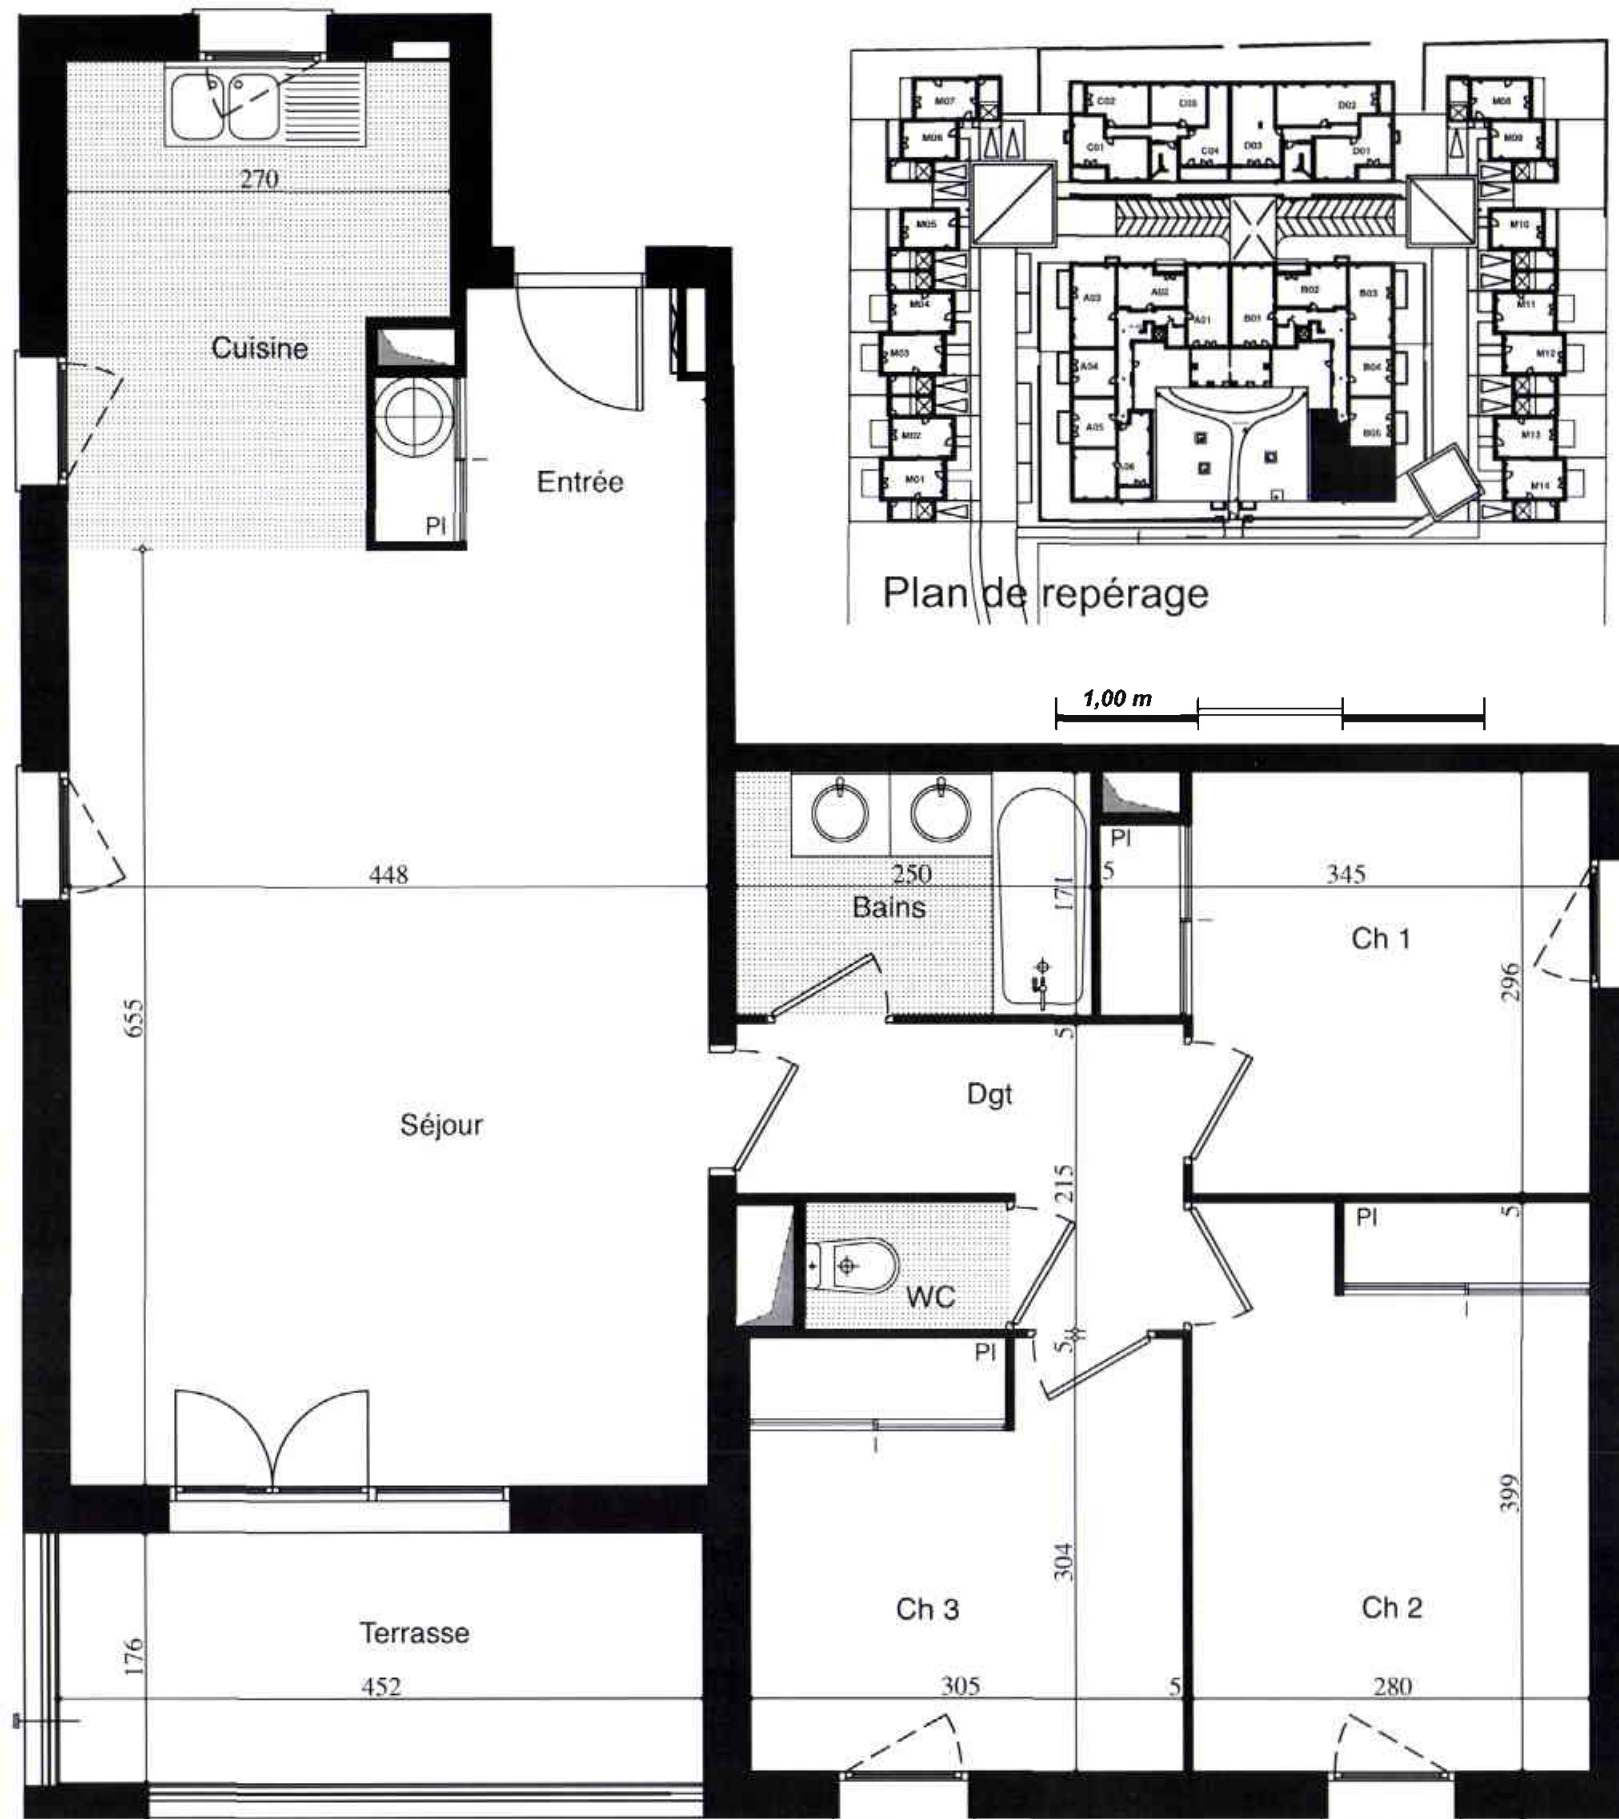

BATIMENT B
Appartement B06
Type T4
Rez de chaussée

Total Habitable : 81,30 m²

| | |
|------------|----------------------|
| Entrée | 3,70 m ² |
| Cuisine | 8,26 m ² |
| Séjour | 29,34 m ² |
| Dégagement | 4,92 m ² |
| W.C | 1,27 m ² |
| Bains | 4,27 m ² |
| Chambre 1 | 9,16 m ² |
| Chambre 2 | 11,14 m ² |
| Chambre 3 | 9,24 m ² |
| Terrasse | 7,95 m ² |

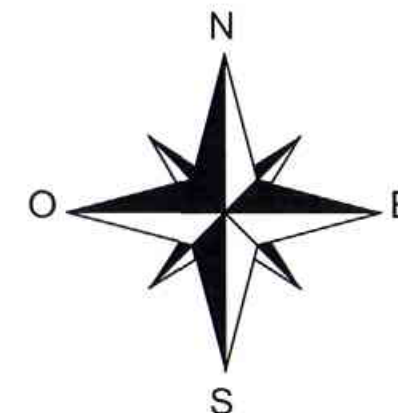

PROVISOIRE : sous réserve d'obtention du Permis de Construire modificatif

Les plans sont susceptibles de modifications ou d'adaptations en fonction d'impératifs techniques ou administratifs. Les côtes, surfaces, ouvertures, sens des portes, ainsi que l'encombrement et l'emplacement des gaines sont mentionnés à titre indicatif.

le 8 février 2008

PIERRE passion
L'HABITAT DE VOTRE AVENIR