




La Closerie d'Henri

SCI LA CLOSERIE D'HENRI
30, Bd. Carnot - 31000 TOULOUSE
Tél. 05 34 41 58 58 - Fax. 05 34 41 58 69
RCS Toulouse 485 031 744

Commune de Beauzelle

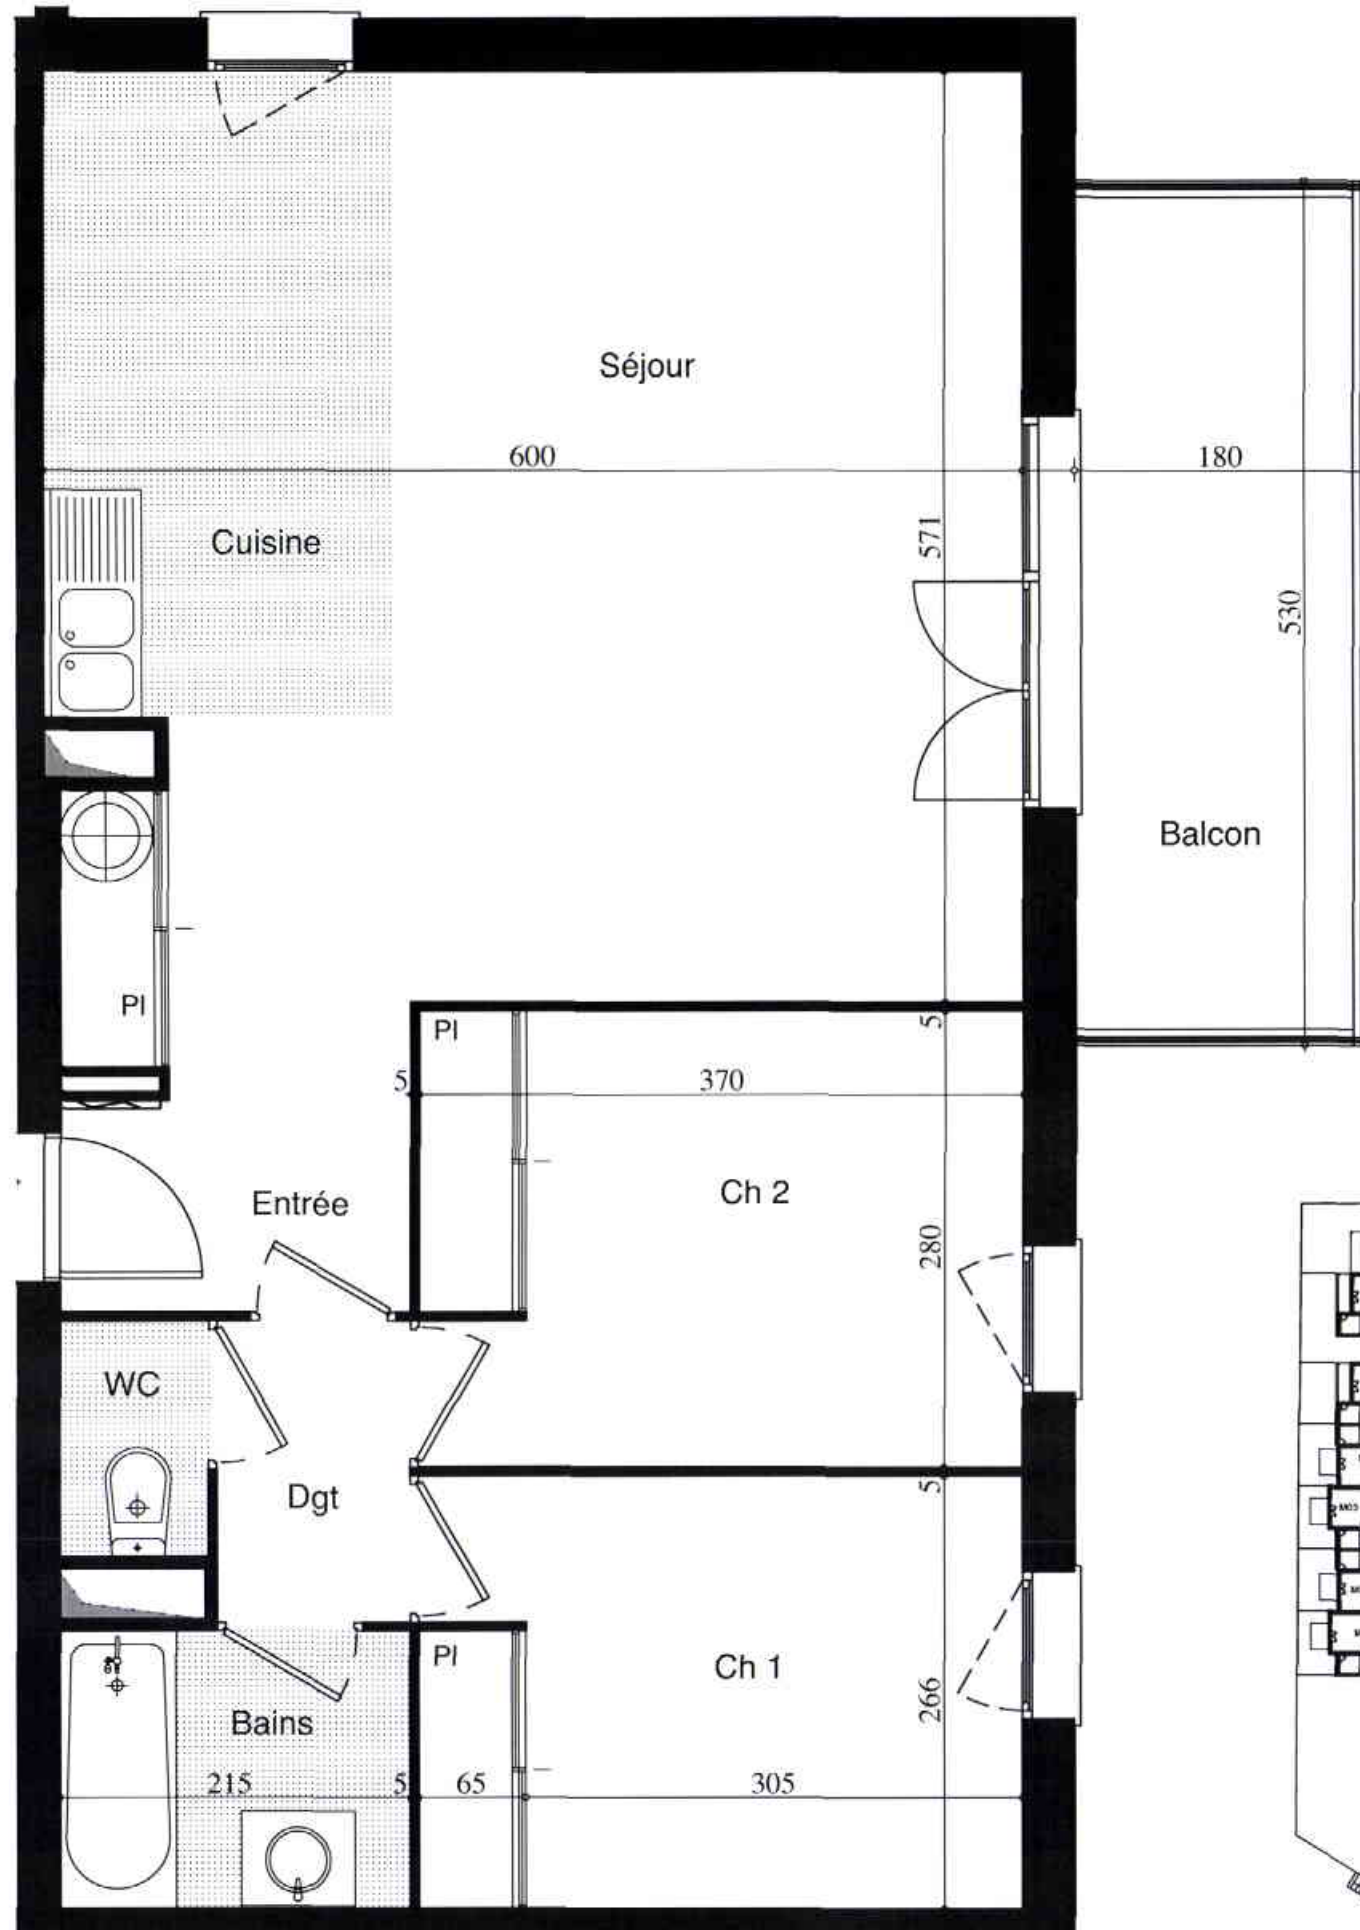

1,00 m

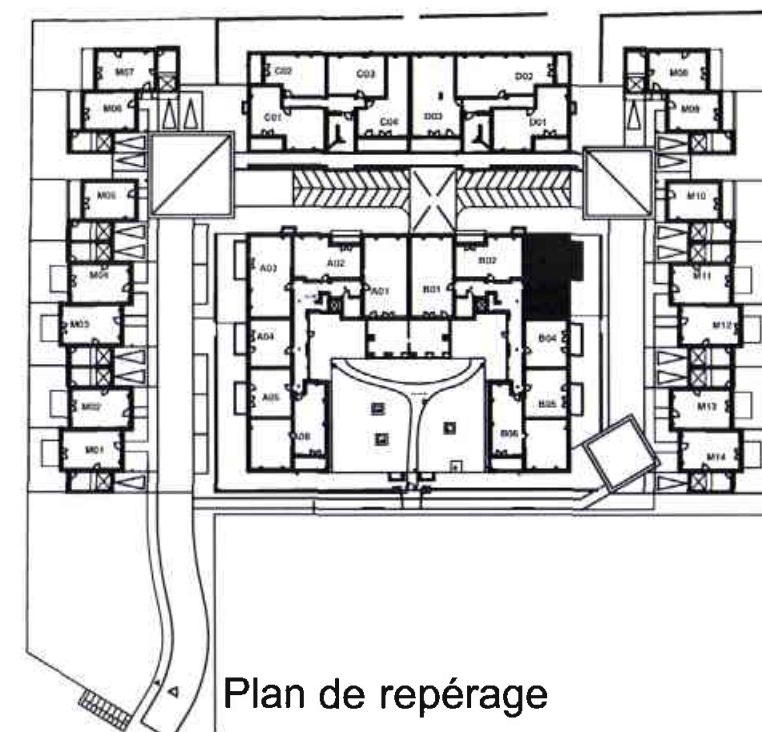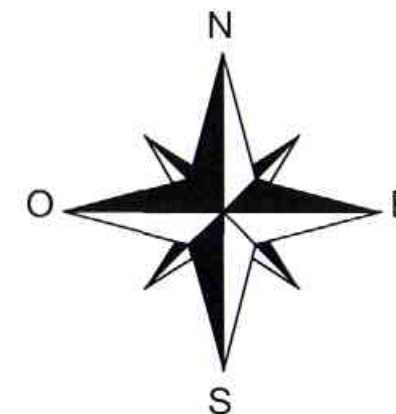

Plan de repérage

BATIMENT B
Appartement B03
Type T3
Rez de chaussée

Total Habitable : 65,20 m²

Entrée	4,90 m ²
Cuisine	8,54 m ²
Séjour	24,42 m ²
Dégagement	2,22 m ²
W.C	1,30 m ²
Bains	3,68 m ²
Chambre 1	9,81 m ²
Chambre 2	10,33 m ²
Balcon	9,54 m ²

PROVISOIRE : sous réserve d'obtention du Permis de Construire modificatif

Les plans sont susceptibles de modifications ou d'adaptations en fonction d'impératifs techniques ou administratifs. Les côtes, surfaces, ouvertures, sens des portes, ainsi que l'encombrement et l'emplacement des gaines sont mentionnés à titre indicatif.

le 8 février 2008

PIERRE passion

L'HABITAT DE VOTRE AVENIR