


La Closerie d'Henri

Commune de Beauzelle


SCI LA CLOSERIE D'HENRI
30, Bd. Carnot - 31000 TOULOUSE
Tél. 05 34 41 58 58 - Fax. 05 34 41 58 69
RCS Toulouse 485 031 744

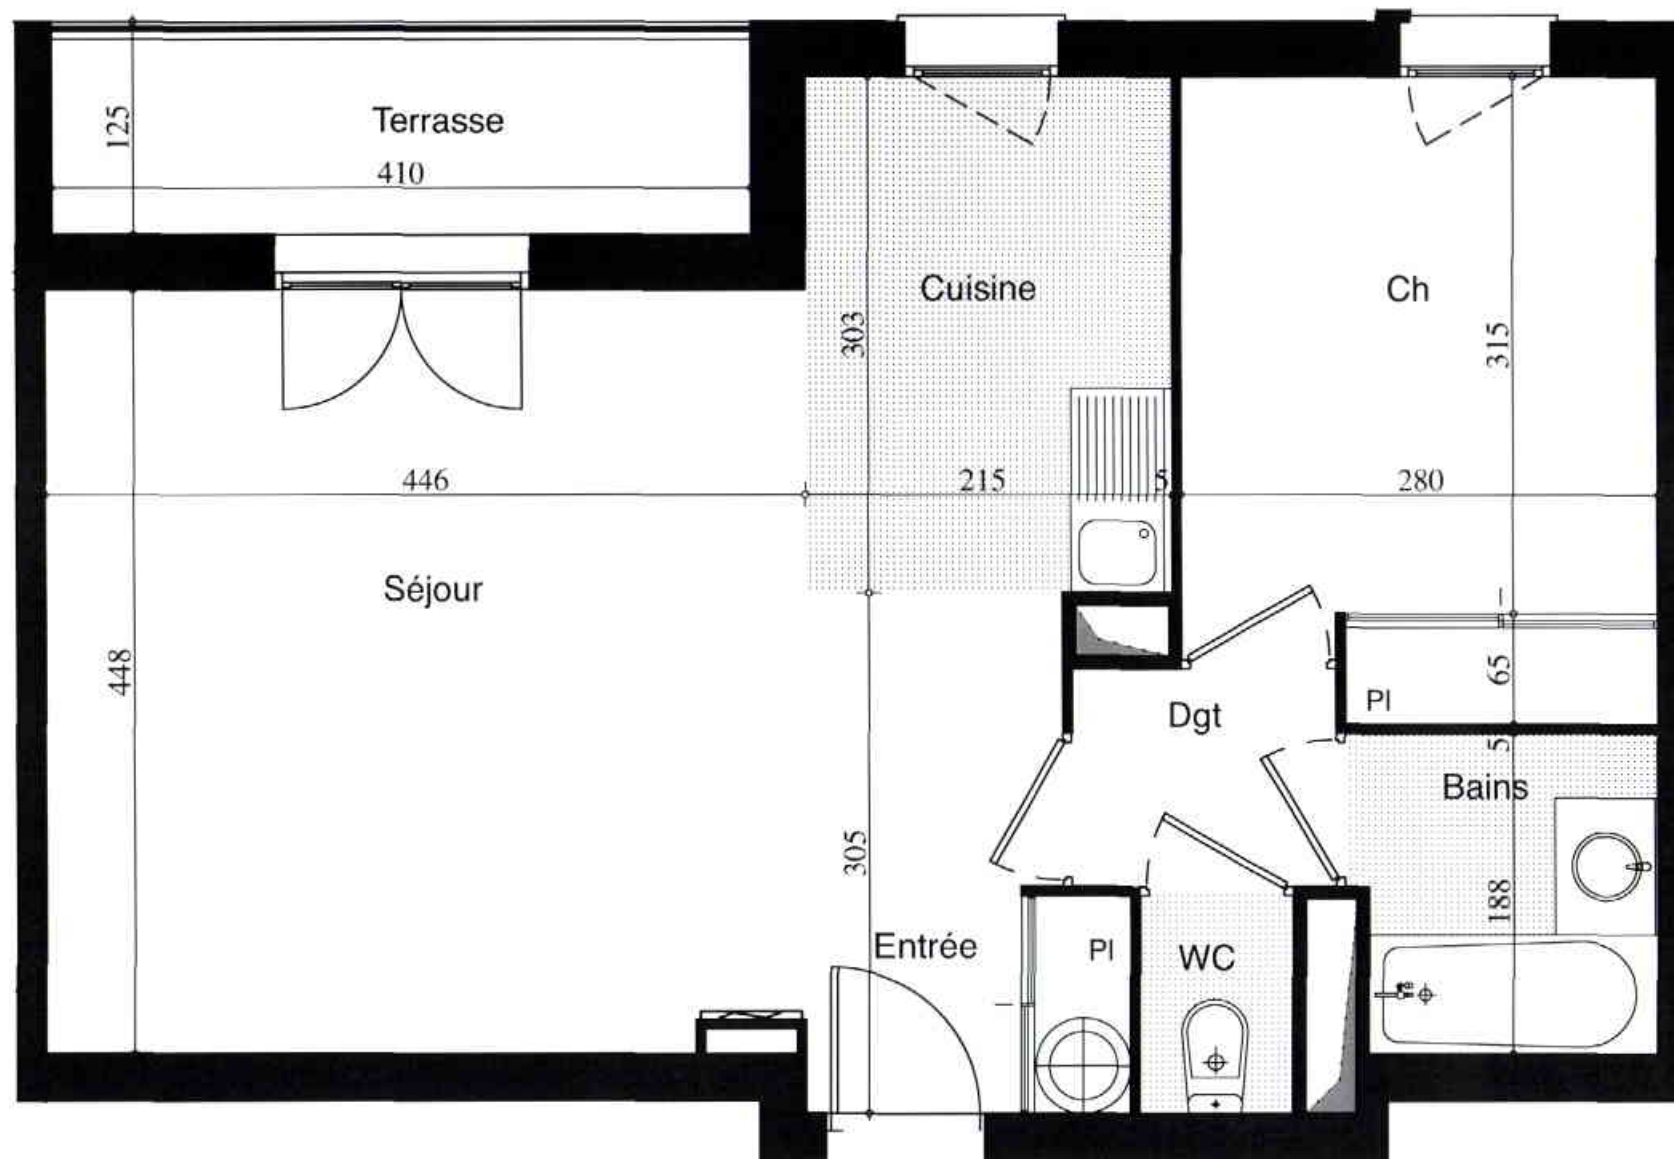

BATIMENT B
Appartement B02
Type T2
Rez de chaussée


Total Habitable : 48,16 m²

Cuisine	6,51 m ²
Séjour + entrée	24,92 m ²
Dégagement	1,98 m ²
W.C	1,15 m ²
Bains	3,34 m ²
Chambre	10,26 m ²
Terrasse	5,12 m ²

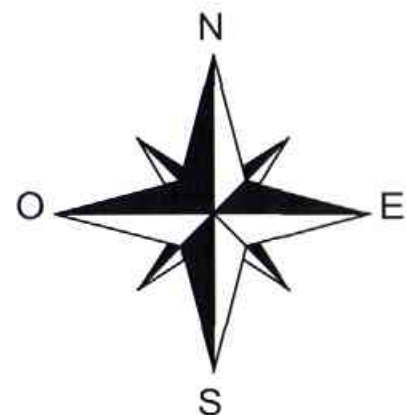

1,00 m

Plan de repérage

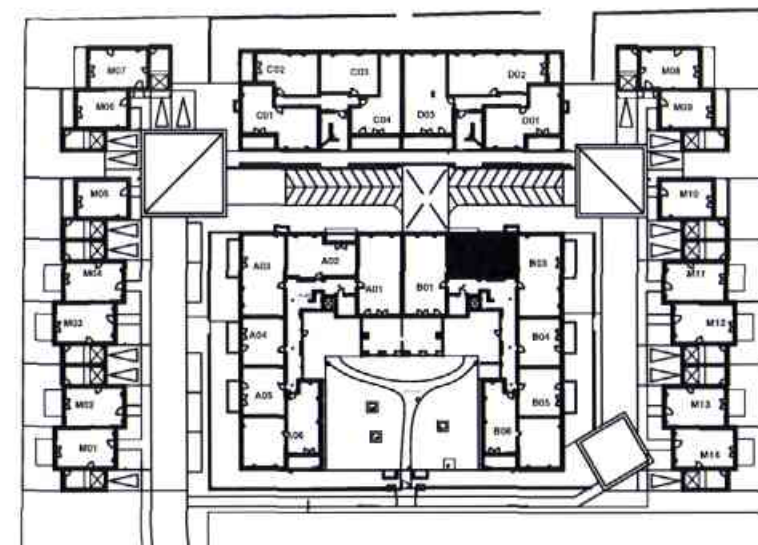

PROVISOIRE : sous réserve d'obtention du Permis de Construire modificatif

Les plans sont susceptibles de modifications ou d'adaptations en fonction d'impératifs techniques ou administratifs. Les côtes, surfaces, ouvertures, sens des portes, ainsi que l'encombrement et l'emplacement des gaines sont mentionnés à titre indicatif.

le 8 février 2008

PIERRE passion

L'HABITAT DE VOTRE AVENIR