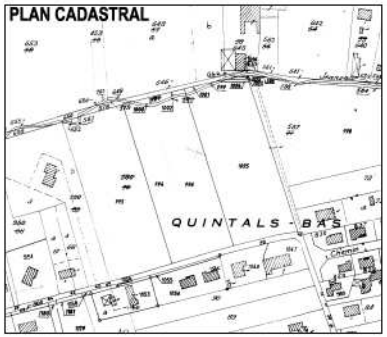

Maître d'ouvrage	#REF!
Architecte Mandataire ALLIAGE ARCHITECTURE	
Phase	DPC-M
Affaire	354
Avancement du dossier	Date
--	RELEVE
ESQ	Esquisse
AP	APS Avant Projet Sommaire
	APD Avant Projet Définitif
	DPD Dossier Permis de Démolir
	DPC Dossier Permis de Construire 03/2017
PRO	Projet
ACT	DCE Dossier Consultation Entreprises
	MAR Dossier Marché de Travaux
EXE	Exécution & Synthèse
AOR	ACR Assistance Opération à Réception
	DOE Dossier Ouvrage
Indice Mo	ARC01

PLAN DE MASSE INITIAL ET PROJET ; de SITUATION ; CADASTRAL
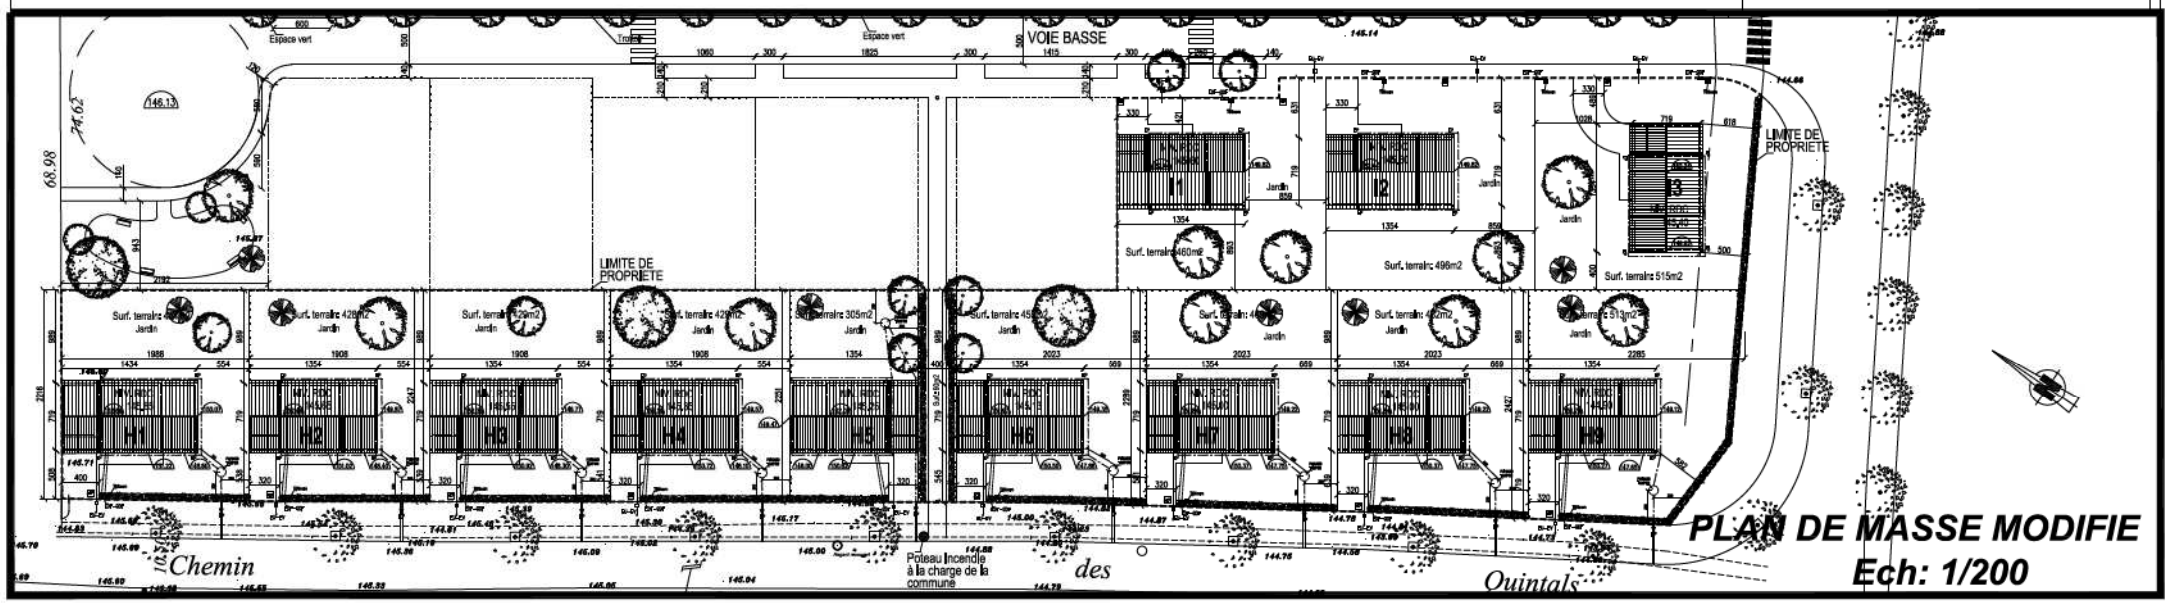
Date	Modifications